


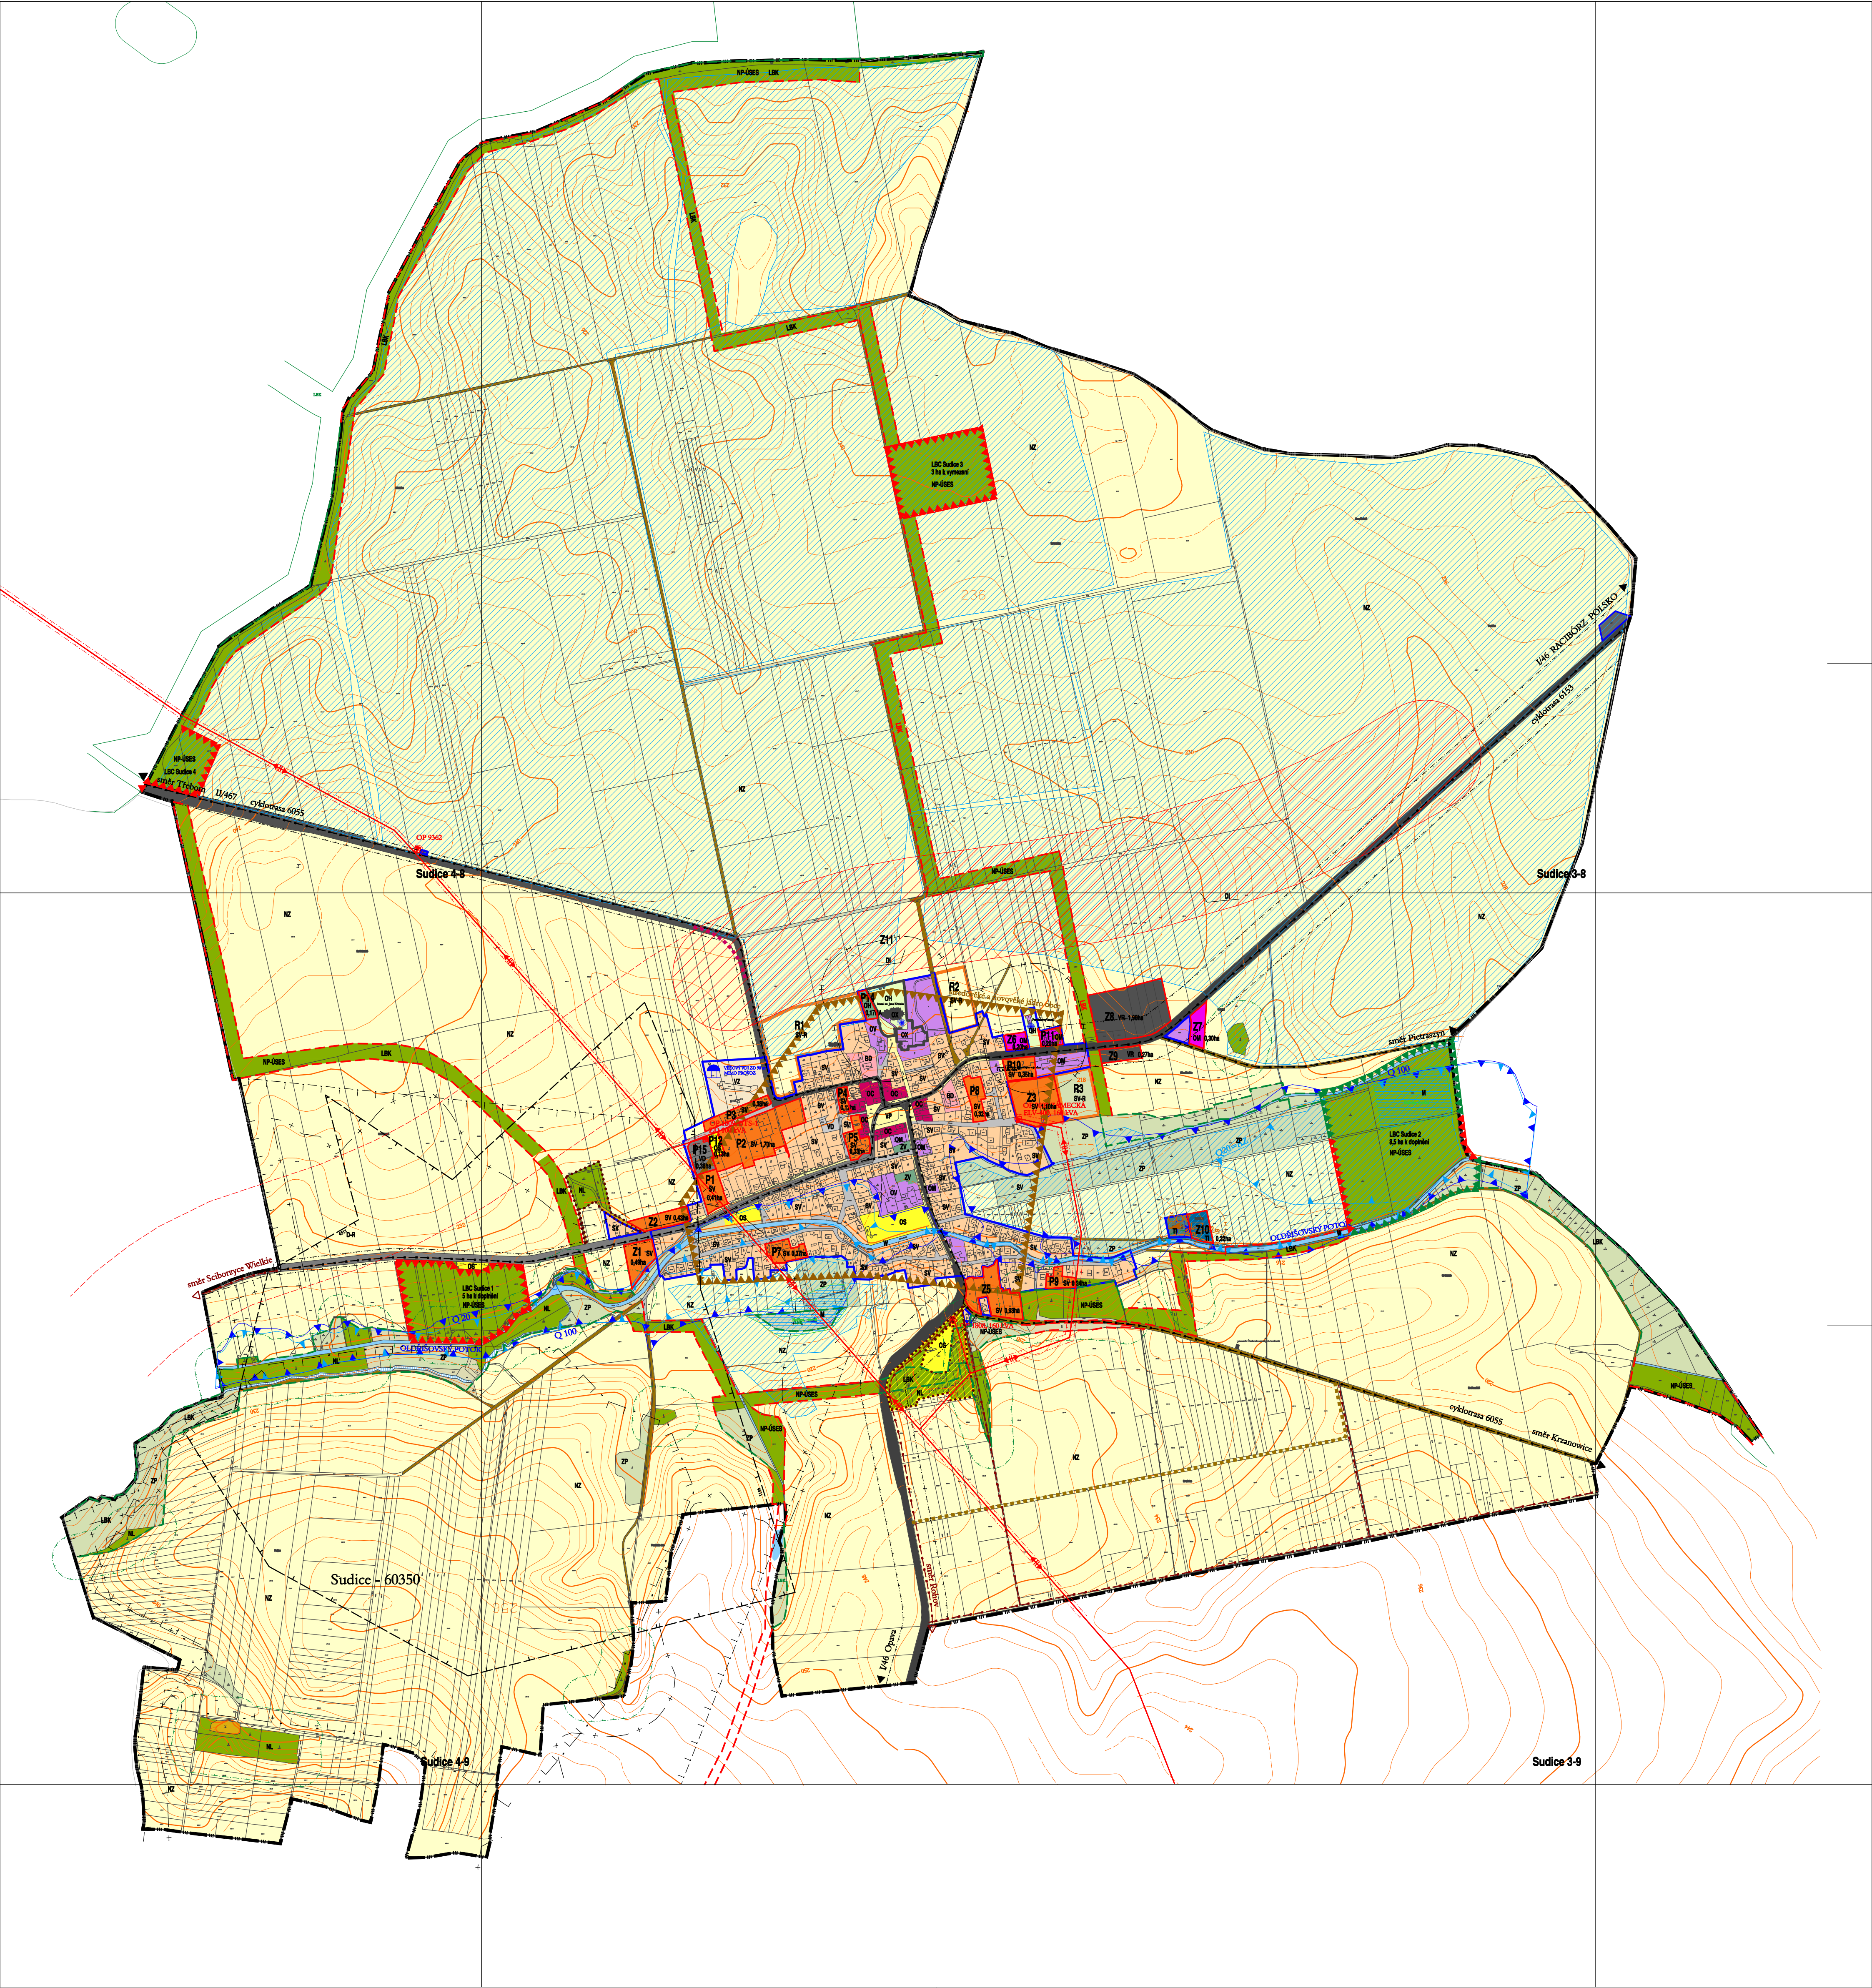

LEGENDA :

STABILIZOVANÉ PLOCHY	PLOCHY ZMĚN	ÚZEMNÍ REZERVA
HRANICE		
HRANICE ŘEŠENÉHO ÚZEMÍ (TOTOŽNÁ S KATASTRÁLNÍ HRANICÍ OBCE)		
ZASTAVĚNÉ ÚZEMÍ K 30.3.2012		
ZASTAVITELNÉ ÚZEMÍ		
PLOCHY, KDE ZMĚNY PROVEŘÍ ÚZEMNÍ STUDIE		
PARCELACE POZEMKŮ		
VRSTEVNICE		
OBJEKTY		
STAVBY ROZESTAVĚNÉ NEBO S VYDÁNÝM ÚR		
TECHNICKÉHO VYBAVENÍ ÚZEMÍ		
ASANOVANÉ OBJEKTY		
PAMÁTKOVÉ CHRÁNĚNÉ OBJEKTY A AREÁLY		
PLOCHY		
PLOCHY VODNÍ		
SUCHÝ NÁHON		
PLOCHY ZEMĚDĚLSKÉ - ORNÁ PŮDA		
PLOCHY LESNÍ		
PLOCHY ÚSES		
ZELENĚ PŘÍRODNÍHO CHARAKTERU - LOUKY		
ZELENĚ NA VEŘEJNÝCH PROSTRANSTVÍCH		
MOKŘAD		


STABILIZOVANÉ PLOCHY	PLOCHY ZMĚN	ÚZEMNÍ REZERVA
PLOCHY SMÍŠENÉHO ÚZEMÍ VENKOVSKÉHO BYDLENÍ V RODINNÝCH DOMECH		
PLOCHY BYTOVÝCH DOMŮ		
PLOCHY CENTRA OBCE (PLOCHY SMÍŠENÉ)		
PLOCHY OBČANSKÉHO VYBAVENÍ VEŘEJNÁ INFRASTRUKTURA		
PLOCHY OBČANSKÉHO VYBAVENÍ KOMERČNÍHO CHARAKTERU		
PLOCHY OBČANSKÉHO VYBAVENÍ SPECIFICKÉHO CHARAKTERU		
PLOCHY OBČANSKÉHO VYBAVENÍ - HÁBITOVY		
PLOCHY VEŘEJNÝCH PROSTRANSTVÍ		
PLOCHY OBČANSKÉHO VYBAVENÍ TĚLOVÝCHOVNA A SPORTOVNÍ ZAŘÍZENÍ		
PLOCHY VÝROBY A SKLADOVÁNÍ DROBNÁ A ŘEMESLNÁ VÝROBA BEZ ŠKODLIVÝCH VLIVŮ		
PLOCHY VÝROBY A SKLADOVÁNÍ S RUŠIVÝMI VLIVY		
PLOCHY VÝROBY A SKLADOVÁNÍ ZEMĚDĚLSKÁ VÝROBA		
PLOCHY TECHNICKÉ INFRASTRUKTURY		
PLOCHY DOPRAVNÍ INFRASTRUKTURY SILNIČNÍ		
VÝZNAMNÁ ZAŘÍZENÍ TECHNICKÉ OBSLUHY		
ČISTÍRNA ODPADNÍCH VOD		
PÁSMO HYGIENICKÉ OCHRANY		
ČISTÍRNA ODPADNÍCH VOD		
VĚŽOVÝ VODOJEM		
MELIORACE		
ZÁPLAVOVÉ ÚZEMÍ Q 100		
ZÁPLAVOVÉ ÚZEMÍ Q 20		
= AKTIVNÍ ZÓNA ZÁPLAVOVÉHO ÚZEMÍ		
TRAFOSTANICE		
VENKOVNÍ VEDENÍ VN + OCHRANNÉ PÁSMO		

LEGENDA :

STABILIZOVANÉ PLOCHY	PLOCHY ZMĚN	ÚZEMNÍ REZERVA
ÚZEMNÍ SYSTÉM EKOLOGICKÉ STABILITY KRAJINY		
LOKÁLNÍ BIOCENTRUM FUNKČNÍ A VYMEZENÉ / NAVRŽENÉ		
LOKÁLNÍ BIOKORIDOR EXISTUJÍCÍ A VYMEZENÝ / NAVRŽENÝ		
ZÁMĚRY ZUR MSK		
KORIDOR PŘELOŽKY SILNICE I/46		
DOPRAVA SILNIČNÍ		
SILNICE I. TŘÍDY		
SILNICE II. TŘÍDY		
SILNICE III. TŘÍDY		
MÍSTNÍ KOMUNIKACE		
ÚČELOVÉ KOMUNIKACE		
OCHRANNÉ PÁSMO SILNIČNÍ		
CYKLISTICKÉ TRASY		

STABILIZOVANÉ PLOCHY	PLOCHY ZMĚN	ÚZEMNÍ REZERVA
OSTATNÍ		
OCHRANNÉ PÁSMO LESA 50 M		
CHRÁNĚNÉ LOŽISKOVÉ ÚZEMÍ		
LOŽISKO NEROSTNÝCH SUROVIN		
DOBYVACÍ PROSTOR		
PODDOLOVANÉ ÚZEMÍ ROZSAHEM OJEDINĚLÉ ě. 4511		
SESUV NEEVIDOVANÝ V GEOFONDU		
OCHRANNÉ PÁSMO HRBITOVA 100 m		
OCHRANNÉ PÁSMO POMNÍKU ČS.TANKISTŮ		
VÝZNAMNÁ ARCHITEKTONICKÁ A STAVEBNÍ DOMINANTA		
ÚZEMÍ S ARCHEOLOGICKÝMI NÁLEZY		
ZRUŠENÍ JEVU		

KLAD MAPOVÝCH LISTŮ M.: 1 : 5 000

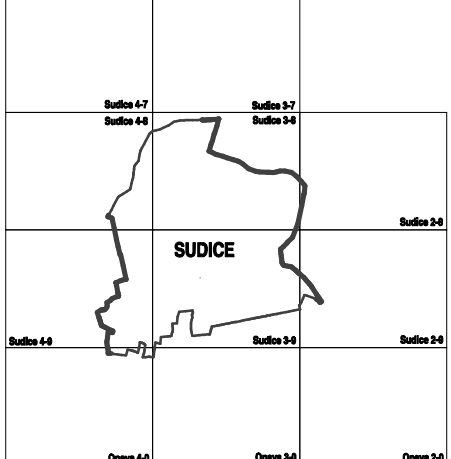



ÚZEMNÍ PLÁN SUDICE

zadavatel:
Obec Sudice
náměstí P. Arnošta Jurecký 13, 747 28 Sudice

pořizovatel:
Městský úřad Kravaře, odbor výstavby, ÚP a ŽP
Náměstí 48, 747 21 Kravaře

projektant:
Ing. arch. Elen Malchárková, ČKA 02 282
mobil.: + 420 724 200 111, E-mail: e.malcharkova@volny.cz

ODŮVODNĚNÍ - II.B.1 KOORDINAČNÍ VÝKRES
UPRAVENO PO SPOLEČNÉM JEDNÁNÍ

mřížka: 1 : 5 000
datum: 10 / 2012